
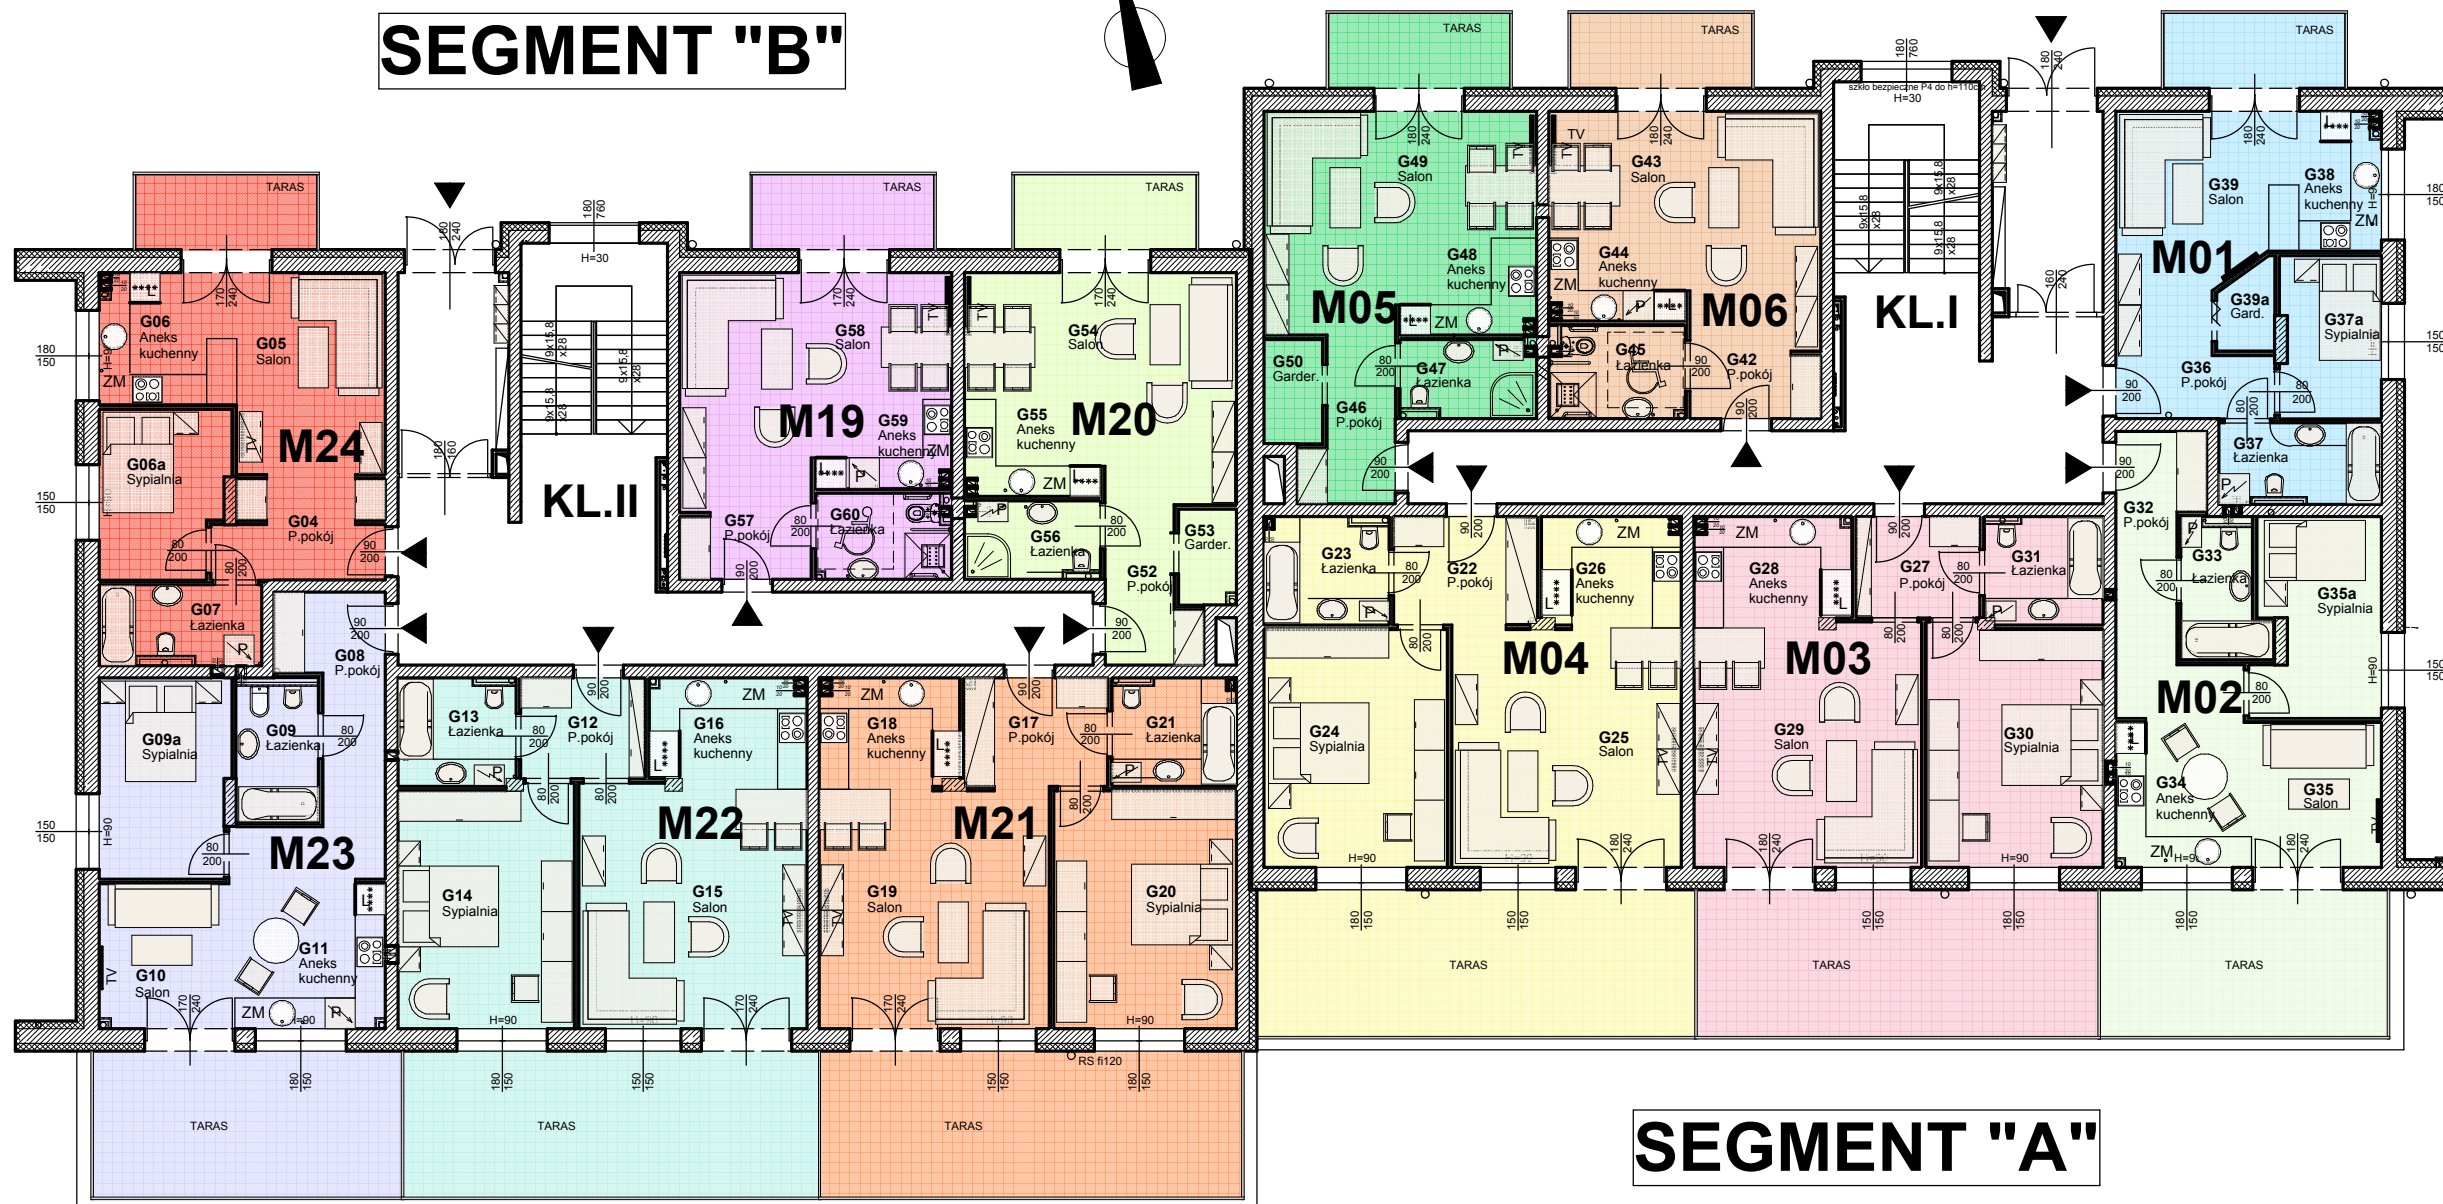


SEGMENT "B"

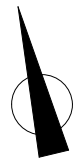

SEGMENT "A"

MIESZKANIE 24			
Nr. pom	Nazwa pomieszczenia	Pow. m ²	Kubatura m ³
G04	Przedpokój	6,73	17,03
G05	Salon	11,80	29,85
G06	Aneks kuchenny	7,01	17,74
G06a	Sypialnia	8,16	20,64
G07	Łazienka	5,12	12,95
		38,82	98,21

MIESZKANIE 23			
Nr. pom	Nazwa pomieszczenia	Pow. m ²	Kubatura m ³
G08	Przedpokój	7,30	18,47
G09	Łazienka	4,62	11,69
G09a	Sypialnia	10,18	25,76
G10	Salon	13,77	34,84
G11	Aneks kuchenny	5,91	14,95
		41,78	105,70

MIESZKANIE 22			
Nr. pom	Nazwa pomieszczenia	Pow. m ²	Kubatura m ³
G12	Przedpokój	4,90	12,40
G13	Łazienka	5,01	12,68
G14	Sypialnia	16,63	42,07
G15	Salon	21,48	54,34
G16	Aneks kuchenny	6,73	17,03
		54,75	138,52

MIESZKANIE 21			
Nr. pom	Nazwa pomieszczenia	Pow. m ²	Kubatura m ³
G17	Przedpokój	6,15	15,56
G18	Aneks kuchenny	6,07	15,36
G19	Salon	21,42	54,19
G20	Sypialnia	17,06	43,16
G21	Łazienka	5,26	13,31
		55,96	141,58

MIESZKANIE 20			
Nr. pom	Nazwa pomieszczenia	Pow. m ²	Kubatura m ³
G52	Przedpokój	4,98	12,60
G53	Garderoba	2,13	5,39
G54	Salon	19,01	48,10
G55	Aneks kuchenny	5,22	13,21
G56	Łazienka	4,12	10,42
		35,46	89,71

MIESZKANIE 19			
Nr. pom	Nazwa pomieszczenia	Pow. m ²	Kubatura m ³
G57	Przedpokój	3,43	8,68
G58	Salon	19,42	49,13
G59	Aneks kuchenny	4,78	12,09
G60	Łazienka	4,43	11,21
		32,06	81,11

MIESZKANIE 01			
Nr. pom	Nazwa pomieszczenia	Pow. m ²	Kubatura m ³
G36	Przedpokój	3,90	9,87
G37	Łazienka	5,17	13,08
G37a	Sypialnia	6,40	16,19
G38	Aneks kuchenny	6,11	15,46
G39	Salon	12,86	32,54
G39a	Garderoba	1,75	4,43
		36,19	91,56

MIESZKANIE 02			
Nr. pom	Nazwa pomieszczenia	Pow. m ²	Kubatura m ³
G32	Przedpokój	6,56	16,60
G33	Łazienka	4,34	10,98
G34	Aneks kuchenny	5,37	13,59
G35	Salon	12,55	31,75
G35	Sypialnia	9,46	23,93
		38,28	96,85

MIESZKANIE 03			
Nr. pom	Nazwa pomieszczenia	Pow. m ²	Kubatura m ³
G27	Przedpokój	4,90	12,40
G28	Aneks kuchenny	6,72	17,00
G29	Salon	21,48	54,34
G30	Sypialnia	16,64	42,10
G31	Łazienka	5,01	12,68
		54,75	138,52

MIESZKANIE 04			
Nr. pom	Nazwa pomieszczenia	Pow. m ²	Kubatura m ³
G22	Przedpokój	6,13	15,51
G23	Łazienka	5,26	13,31
G24	Sypialnia	17,06	43,16
G25	Salon	21,43	54,22
G26	Aneks kuchenny	6,06	15,33
		55,94	141,53

MIESZKANIE 05			
Nr. pom	Nazwa pomieszczenia	Pow. m ²	Kubatura m ³
G46	Przedpokój	5,20	13,16
G47	Łazienka	4,11	10,40
G48	Aneks kuchenny	5,23	13,23
G49	Salon	18,53	46,88
G50	Garderoba	2,36	5,97
		35,43	89,64

MIESZKANIE 06			
Nr. pom	Nazwa pomieszczenia	Pow. m ²	Kubatura m ³
G42	Przedpokój	3,43	8,68
G43	Salon	19,42	49,13
G44	Aneks kuchenny	4,44	11,23
G45	Łazienka	4,76	12,04
		32,05	81,09

Parter