


SEGMENT "B"

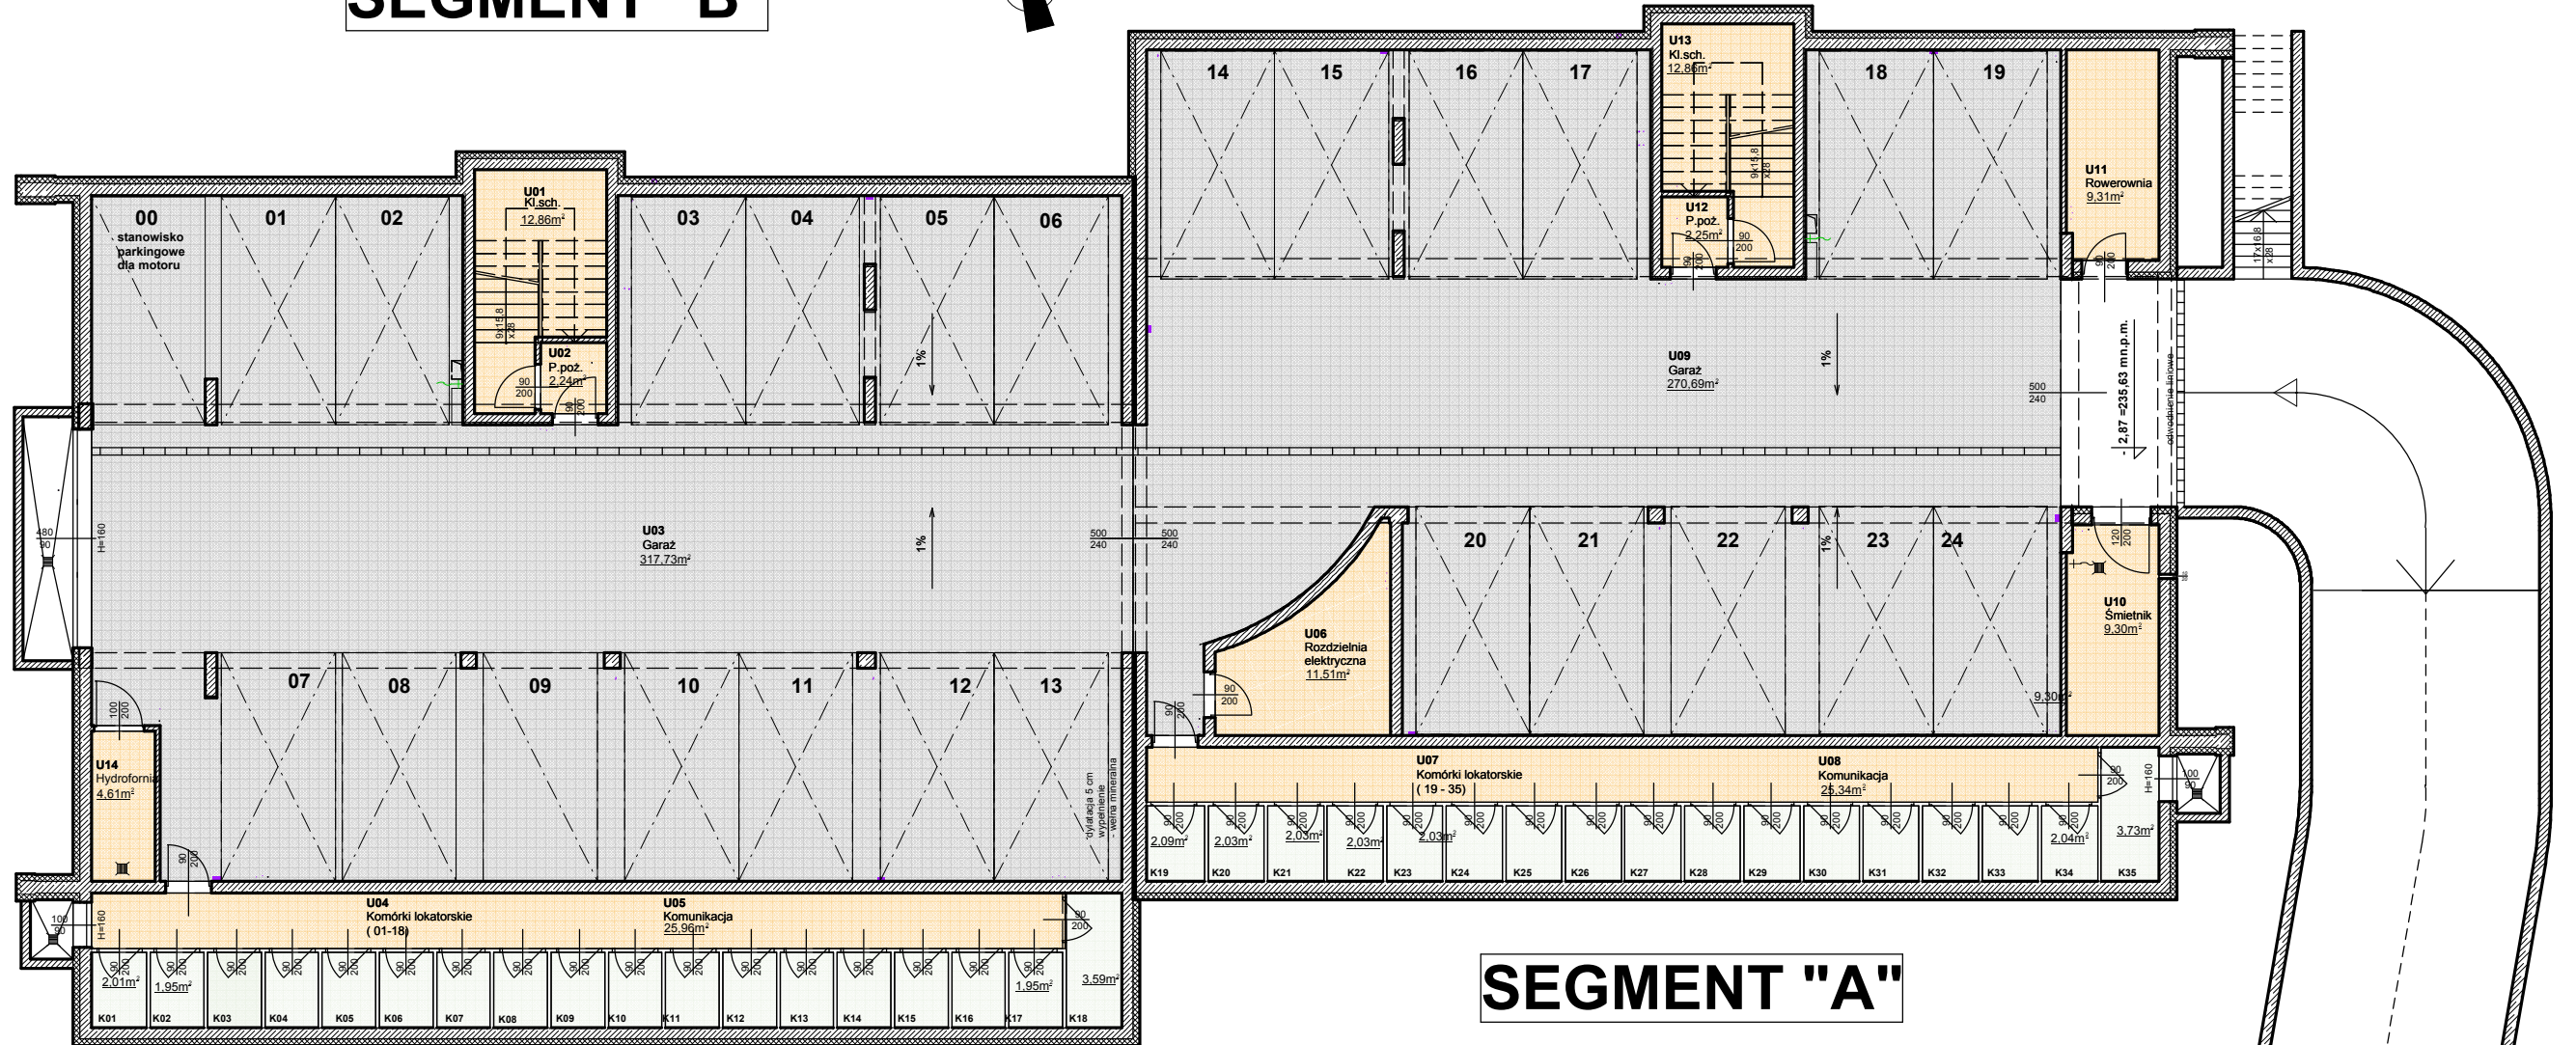

SEGMENT "A"

Zestawienie powierzchni Komórek lokatorskich – SEGMENT „B”

K01	2,01
K02	1,95
K03	1,95
K04	1,95
K05	1,95
K06	1,95
K07	1,95
K08	1,95
K09	1,95
K10	1,95
K11	1,95
K12	1,95
K13	1,95
K14	1,95
K15	1,95
K16	1,95
K17	1,95
K18	3,59
36,80	

Zestawienie powierzchni Komórek lokatorskich – SEGMENT „A”

K19	2,09
K20	2,03
K21	2,03
K22	2,03
K23	2,03
K24	2,03
K25	2,03
K26	2,03
K27	2,03
K28	2,03
K29	2,03
K30	2,03
K31	2,03
K32	2,03
K33	2,03
K34	2,04
K35	3,73
36,28	

Zestawienie powierzchni użytkowej części wspólnej

U01	Klatka schodowa	12,86
U02	Przedsiónek pożarowy	2,24
U05	Komunikacja	25,96
U06	Rozdzielnia elektryczna	11,51
U08	Komunikacja	25,34
U10	Śmietnik	9,30
U11	Rowerownia	9,31
U12	Przedsiónek pożarowy	2,25
U13	Klatka schodowa	12,86
U14	Hydroformia	4,61
116,24		

Zestawienie powierzchni użytkowej garaży

U03	Garaż (00-13)	317,73
U09	Garaż (14-24)	270,69
588,42		

Piwnica