


Powierzchnie mieszkań PARTER

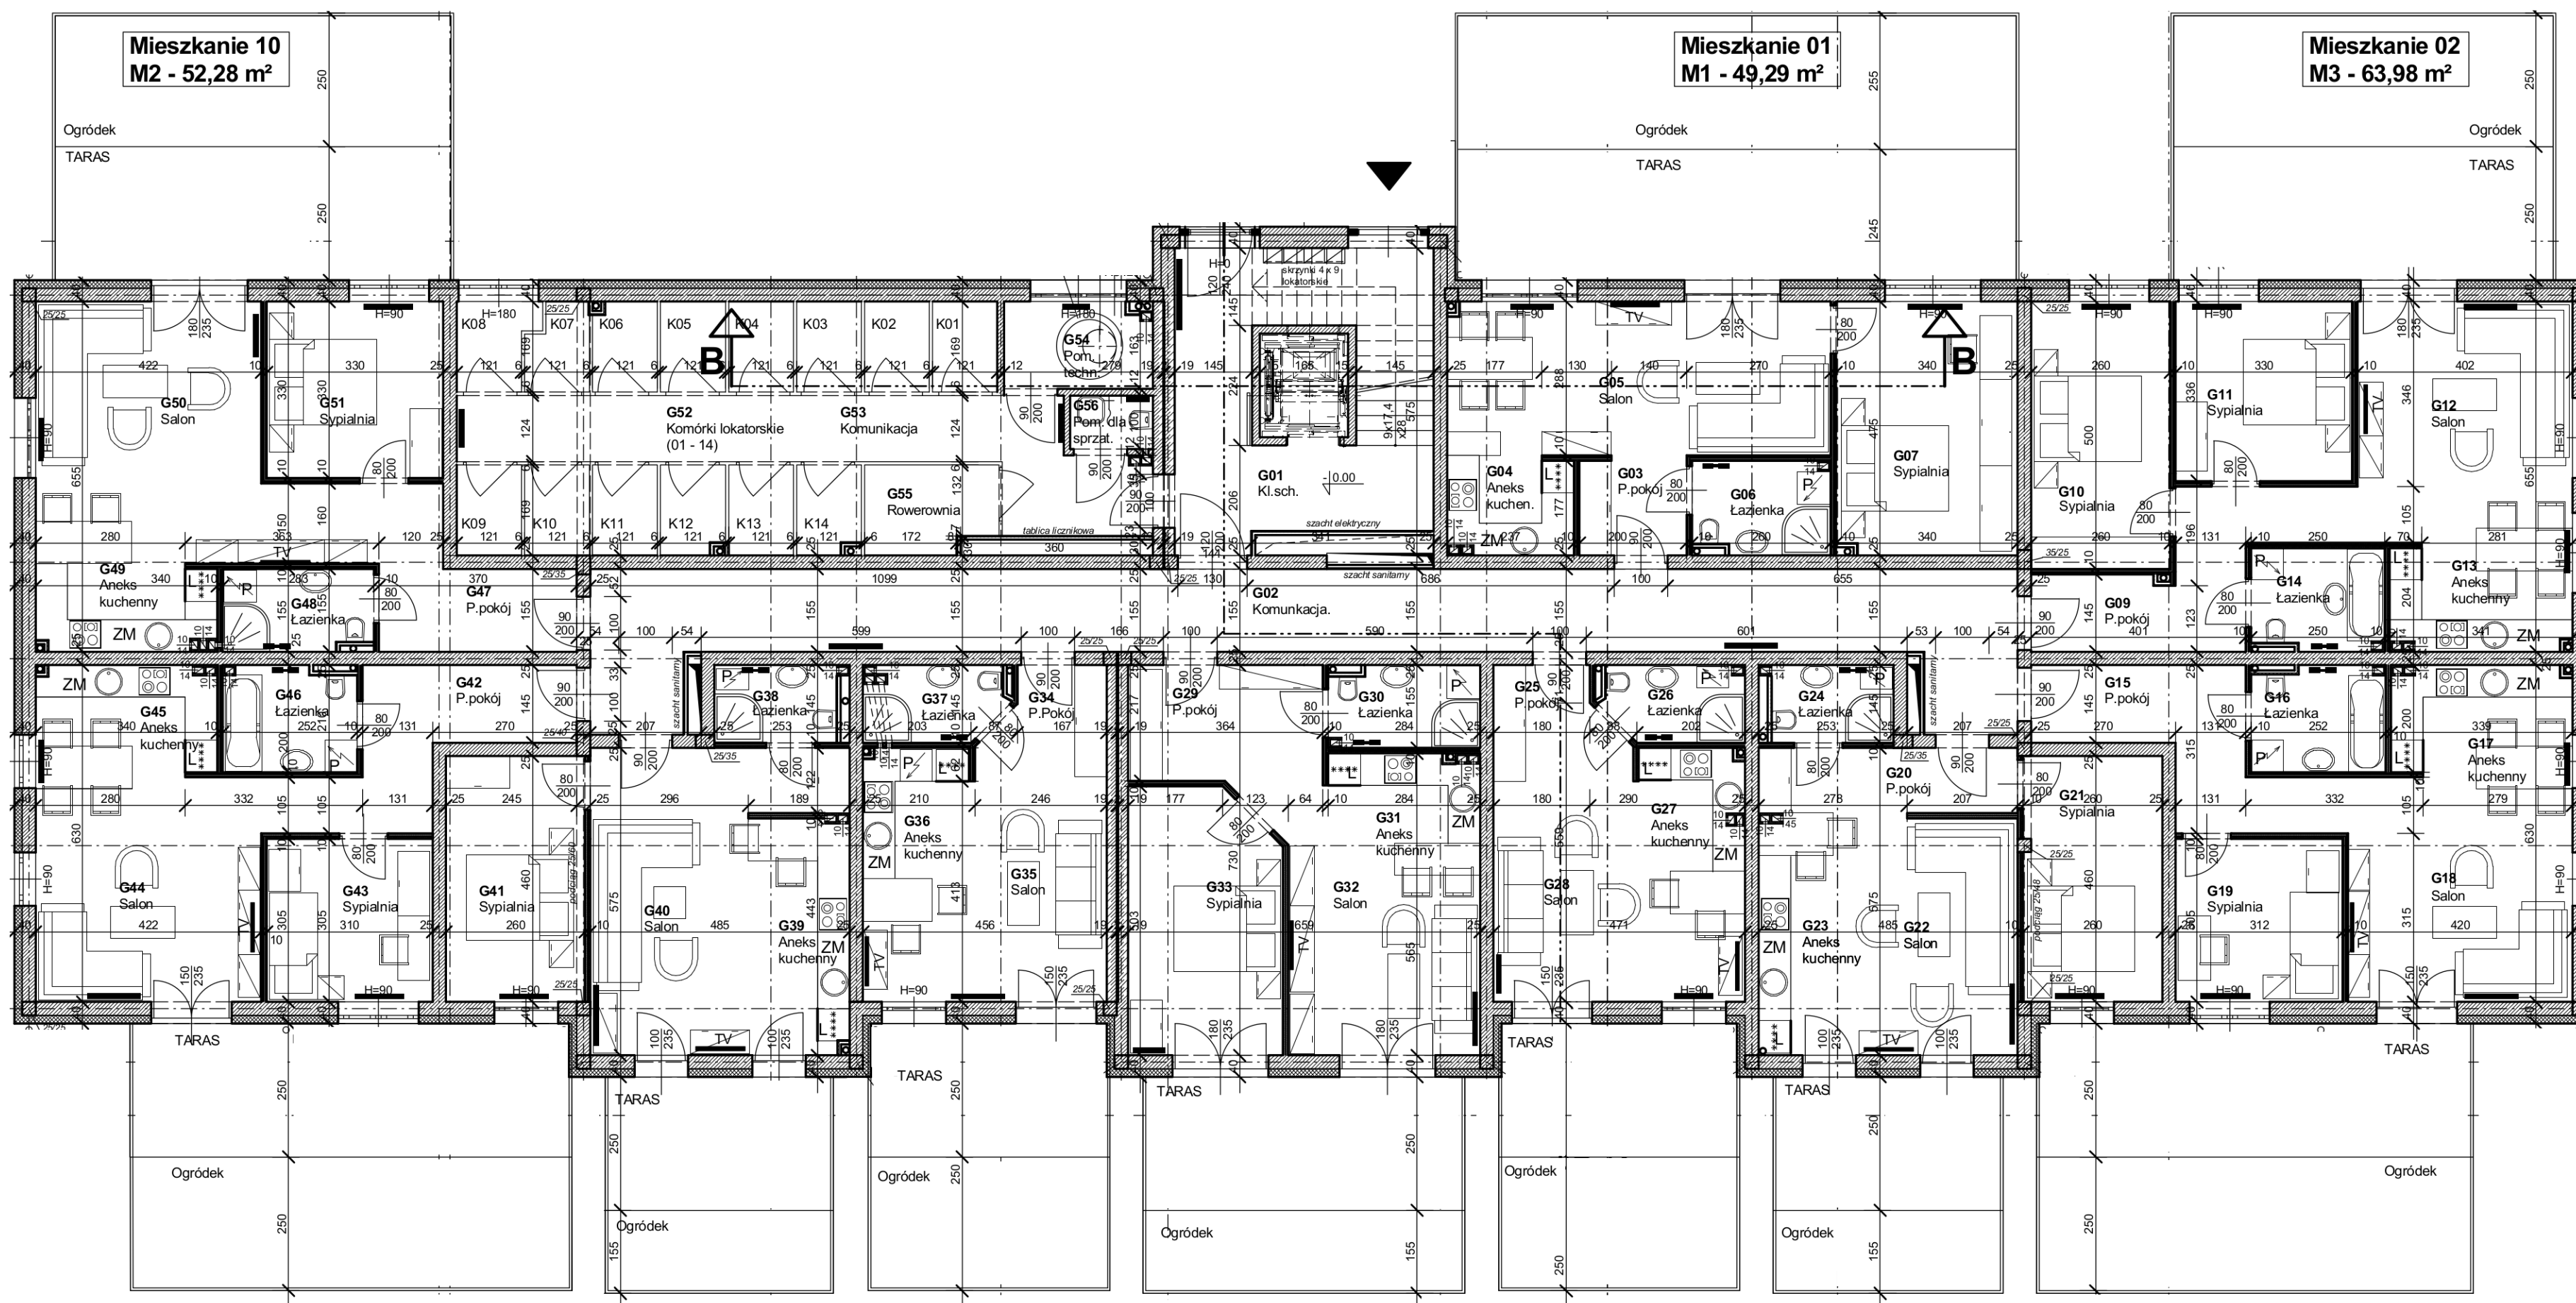

MIESZKANIE 01 = 49,29 m²		
G03	Przedpokój	3,70
G04	Aneks kuchenny	4,29
G05	Salon	20,63
G06	Łazienka	4,56
G07	Sypialnia	16,11
MIESZKANIE 02 = 63,98 m²		
G09	Przedpokój	6,53
G10	Sypialnia	13,02
G11	Sypialnia	11,08
G12	Salon	21,74
G13	Aneks kuchenny	6,82
G14	Łazienka	4,79
MIESZKANIE 03 = 49,12 m²		
G15	Przedpokój	6,61
G16	Łazienka	4,99
G17	Aneks kuchenny	6,97
G18	Salon	21,02
G19	Sypialnia	9,53
MIESZKANIE 04 = 49,38 m²		
G20	Przedpokój	12,13
G21	Sypialnia	11,93
G22	Salon	13,52
G23	Aneks kuchenny	8,17
G24	Łazienka	3,63
MIESZKANIE 05 = 29,12 m²		
G25	Przedpokój	3,15
G26	Łazienka	3,70
G27	Aneks kuchenny	7,30
G28	Salon	14,97
MIESZKANIE 06 = 46,68 m²		
G29	Przedpokój	7,90
G30	Łazienka	4,35
G31	Aneks kuchenny	6,58
G32	Salon	13,91
G33	Sypialnia	13,94
MIESZKANIE 07 = 28,14 m²		
G34	Przedpokój	4,45
G35	Salon	15,18
G36	Aneks kuchenny	4,89
G37	Łazienka	3,62
MIESZKANIE 08 = 43,19 m²		
G38	Łazienka	3,62
G39	Aneks kuchenny	6,16
G40	Salon	21,49
G41	Sypialnia	11,92
MIESZKANIE 09 = 49,12 m²		
G42	Przedpokój	6,61
G43	Sypialnia	9,47
G44	Salon	21,08
G45	Aneks kuchenny	6,98
G46	Łazienka	4,98
MIESZKANIE 10 = 52,28 m²		
G47	Przedpokój	5,73
G48	Łazienka	4,29
G49	Aneks kuchenny	5,45
G50	Salon	25,91
G51	Sypialnia	10,90
G52	Komórki lokatorskie (01-14)	28,68
G53	Komunikacja	18,26
G54	Pomieszczenie techniczne	4,55
G55	Rowerownia	3,97
G56	Pomieszczenie sprzątaczk	1,49

Mieszkanie 09
M3 - 49,12 m²

Mieszkanie 08
M2 - 43,19 m²

Mieszkanie 07
M1 - 28,14 m²

Mieszkanie 06
M2 - 46,68 m²

Mieszkanie 05
M1 - 29,12 m²

Mieszkanie 04
M2 - 49,38 m²

Mieszkanie 03
M2 - 49,12 m²