


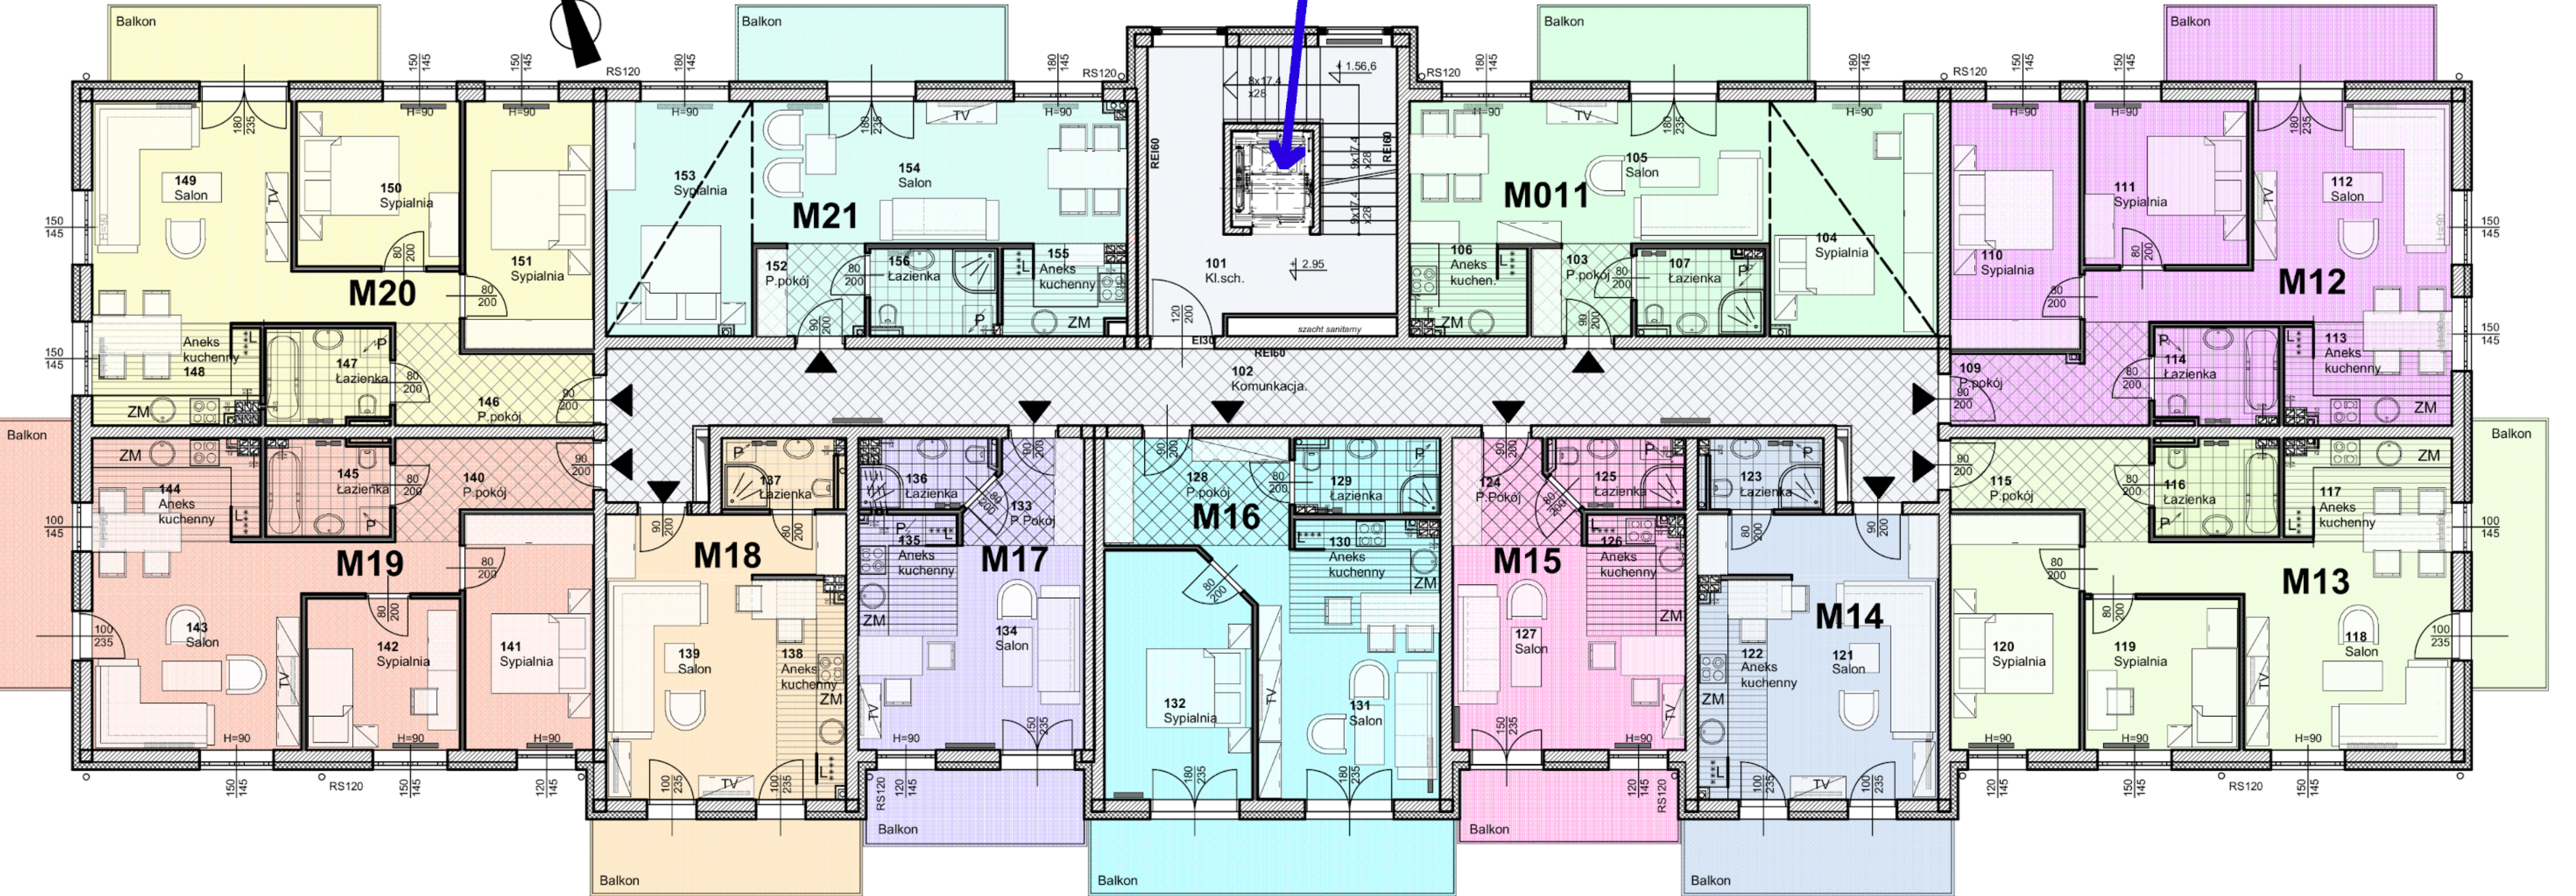

północ

WINDA



|                          |                 |       |
|--------------------------|-----------------|-------|
| 101                      | Klatka schodowa | 23,56 |
| 102                      | Komunikacja     | 47,11 |
| MIESZKANIE 11 = 49,48 m2 |                 |       |
| 103                      | Przedpokój      | 3,70  |
| 104                      | Sypialnia       | 16,13 |
| 105                      | Salon           | 20,92 |
| 106                      | Aneks kuchenny  | 4,21  |
| 107                      | Łazienka        | 4,52  |
|                          | Balkon          | 8,10  |

|                          |                |       |
|--------------------------|----------------|-------|
| MIESZKANIE 12 = 63,94 m2 |                |       |
| 109                      | Przedpokój     | 6,63  |
| 110                      | Sypialnia      | 13,02 |
| 111                      | Sypialnia      | 10,94 |
| 112                      | Salon          | 21,59 |
| 113                      | Aneks kuchenny | 6,85  |
| 114                      | Łazienka       | 4,91  |
|                          | Balkon         | 8,10  |

|                          |                |       |
|--------------------------|----------------|-------|
| MIESZKANIE 13 = 61,41 m2 |                |       |
| 115                      | Przedpokój     | 6,67  |
| 116                      | Łazienka       | 4,95  |
| 117                      | Aneks kuchenny | 6,89  |
| 118                      | Salon          | 21,01 |
| 119                      | Sypialnia      | 9,53  |
| 120                      | Sypialnia      | 12,36 |
|                          | Balkon         | 8,10  |

|                          |                |       |
|--------------------------|----------------|-------|
| MIESZKANIE 14 = 31,11 m2 |                |       |
| 121                      | Salon          | 21,49 |
| 122                      | Aneks kuchenny | 6,03  |
| 123                      | Łazienka       | 3,59  |
|                          | Balkon         | 8,10  |

|                          |                |       |
|--------------------------|----------------|-------|
| MIESZKANIE 15 = 28,96 m2 |                |       |
| 124                      | Przedpokój     | 4,78  |
| 125                      | Łazienka       | 3,66  |
| 126                      | Aneks kuchenny | 4,72  |
| 127                      | Salon          | 15,80 |
|                          | Balkon         | 6,39  |

|                          |                |       |
|--------------------------|----------------|-------|
| MIESZKANIE 16 = 48,01 m2 |                |       |
| 128                      | Przedpokój     | 8,12  |
| 129                      | Łazienka       | 4,46  |
| 130                      | Aneks kuchenny | 6,73  |
| 131                      | Salon          | 14,25 |
| 132                      | Sypialnia      | 14,45 |
|                          | Balkon         | 10,99 |

|                          |                |       |
|--------------------------|----------------|-------|
| MIESZKANIE 17 = 28,04 m2 |                |       |
| 133                      | Przedpokój     | 4,45  |
| 134                      | Salon          | 15,18 |
| 135                      | Aneks kuchenny | 4,89  |
| 136                      | Łazienka       | 3,52  |
|                          | Balkon         | 6,61  |

|                          |                |       |
|--------------------------|----------------|-------|
| MIESZKANIE 18 = 31,08 m2 |                |       |
| 137                      | Łazienka       | 3,57  |
| 138                      | Aneks kuchenny | 6,02  |
| 139                      | Salon          | 21,49 |
|                          | Balkon         | 8,10  |

|                          |                |       |
|--------------------------|----------------|-------|
| MIESZKANIE 19 = 61,34 m2 |                |       |
| 140                      | Przedpokój     | 6,66  |
| 141                      | Sypialnia      | 12,35 |
| 142                      | Sypialnia      | 9,47  |
| 143                      | Salon          | 21,09 |
| 144                      | Aneks kuchenny | 6,84  |
| 145                      | Łazienka       | 4,93  |
|                          | Balkon         | 8,10  |

|                          |                |       |
|--------------------------|----------------|-------|
| MIESZKANIE 20 = 63,96 m2 |                |       |
| 146                      | Przedpokój     | 6,62  |
| 147                      | Łazienka       | 4,94  |
| 148                      | Aneks kuchenny | 6,75  |
| 149                      | Salon          | 21,63 |
| 150                      | Sypialnia      | 11,02 |
| 151                      | Sypialnia      | 13,00 |
|                          | Balkon         | 8,10  |

|                          |                |       |
|--------------------------|----------------|-------|
| MIESZKANIE 21 = 44,09 m2 |                |       |
| 152                      | Przedpokój     | 4,01  |
| 153                      | Sypialnia      | 14,03 |
| 154                      | Salon          | 21,73 |
| 155                      | Aneks kuchenny | 4,32  |
| 156                      | Łazienka       | 4,47  |
|                          | Balkon         | 8,10  |